



# SITUASJONSKART


Eiendom:	Gnr: 60	Bnr: 7	Fnr: 0	Snr: 0
	Adresse: Margrethe Grundtvigs veg 6, 2609 LILLEHAMMER			
Hj.haver/Fester:				



**LILLEHAMMER  
KOMMUNE**

Dato: 4/1-2022 Sign:

Målestokk  
1:1000

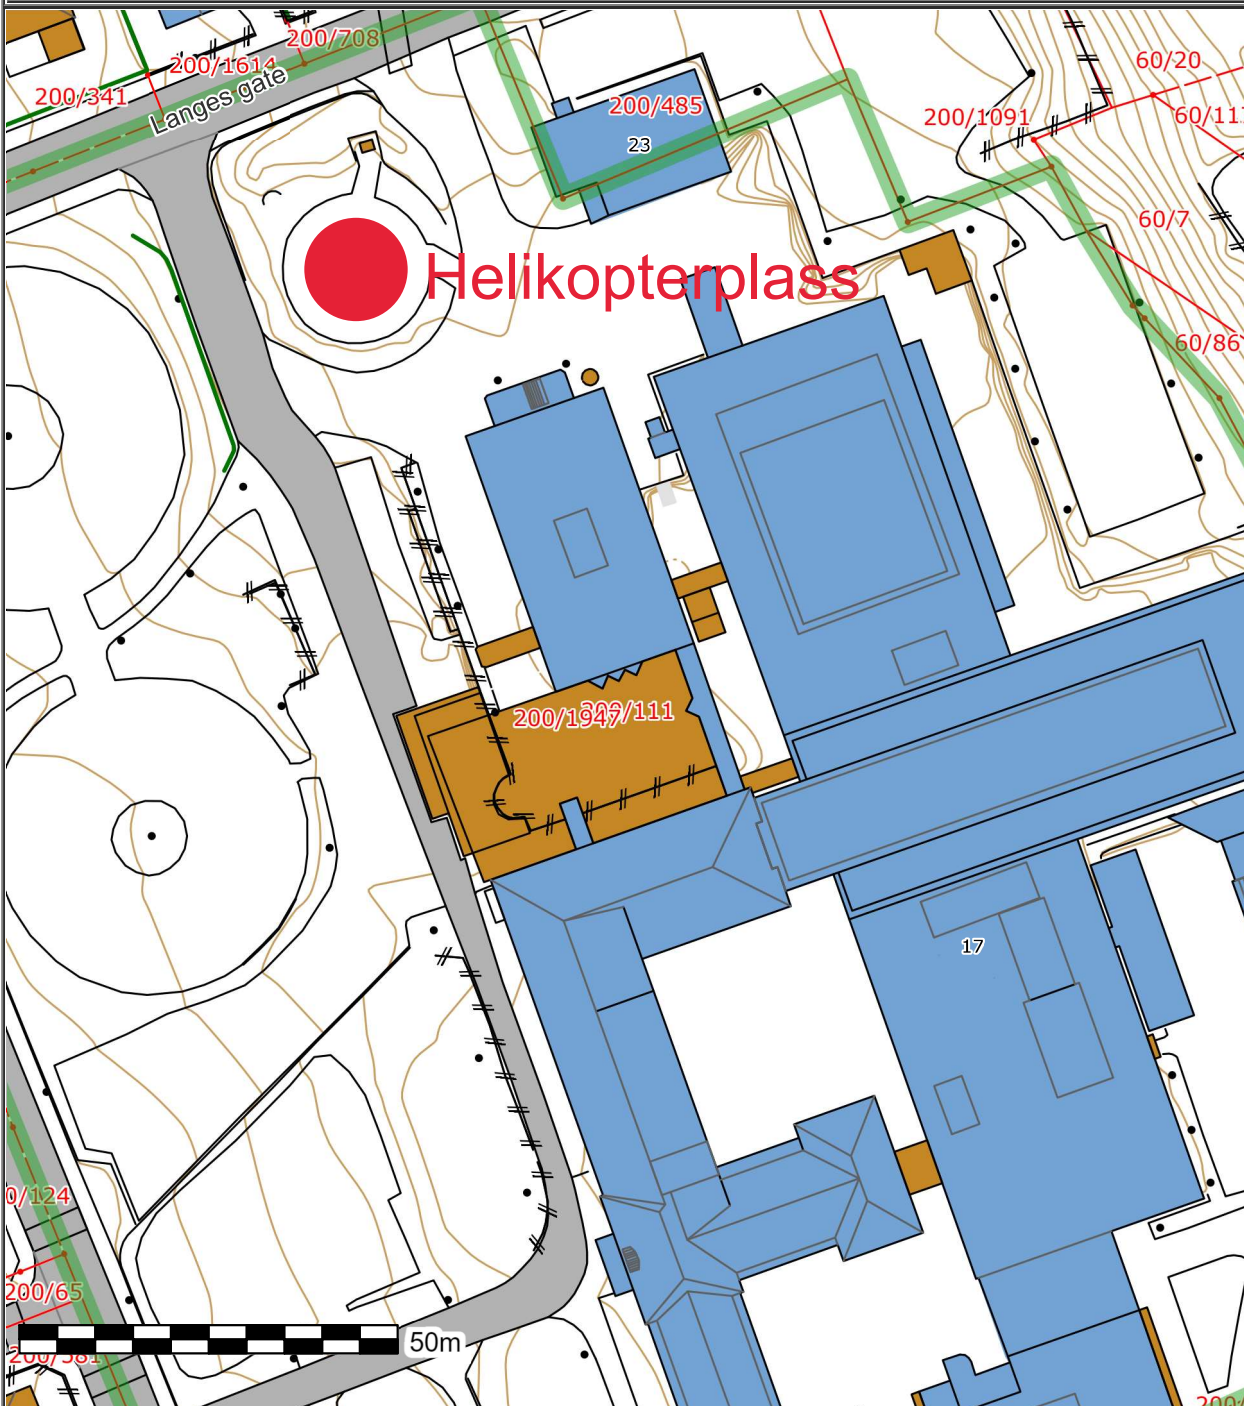

Det tas forbehold om at det kan forekomme feil på kartet, bla. gjelder dette eiendomsgrenser, ledninger/kabler, kummer m.m. som i forbindelse med prosjektering/anleggsarbeid må undersøkes nærmere.